咸丰县2025年度第55批次（增减挂钩）城市建设用地勘测定界图

3288.052-36614.936

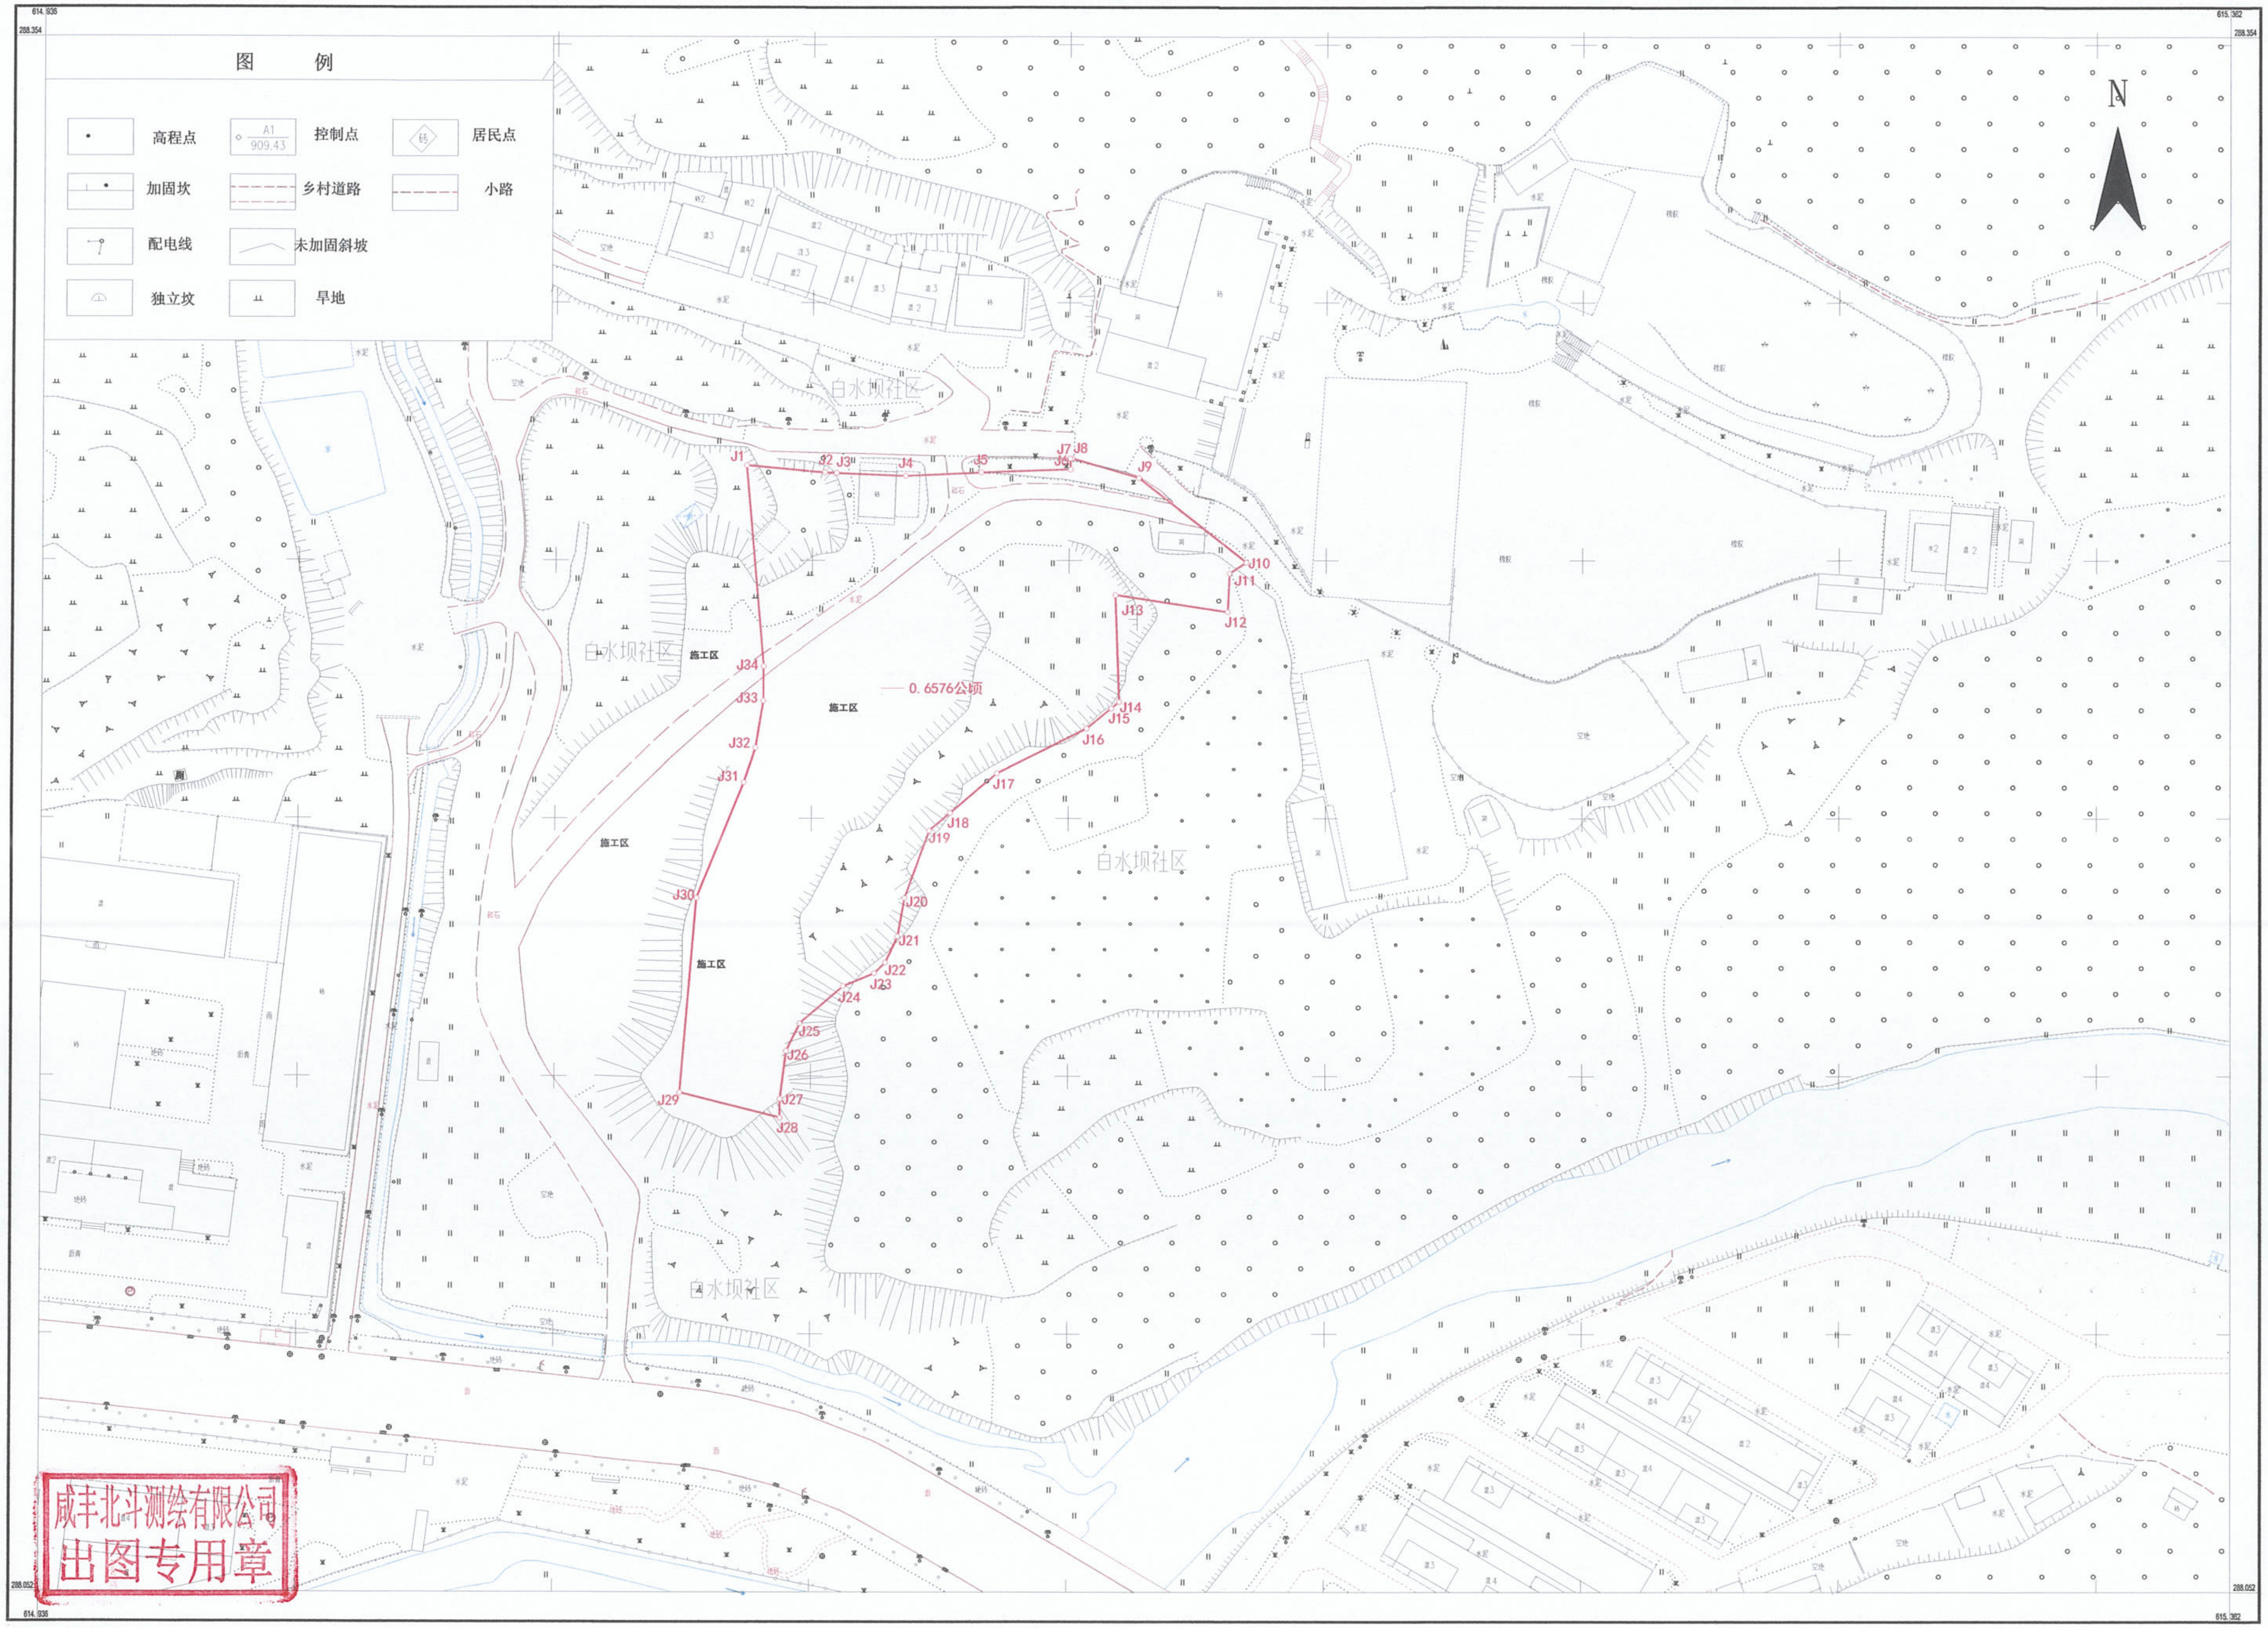
图例
高程点
控制点
A1
909.43
居民点
加固坎
乡村道路
小路
配电线
未加固斜坡
独立坟
旱地
N
J1
J2
J3
J4
J5
J6
J7
J8
J9
J10
J11
J12
J13
J14
J15
J16
J17
J18
J19
J20
J21
J22
J23
J24
J25
J26
J27
J28
J29
J30
J31
J32
J33
J34
0.6576公顷
施工区
白水坝社区
614.936
615.362
288.354
288.052

咸丰北斗测绘有限公司
出图专用章

咸丰北斗测绘有限公司

国家大地2000坐标系
1985黄海高程系
2006版式
2025年7月8日

1:1200

测量员：

绘图员：

审核员：