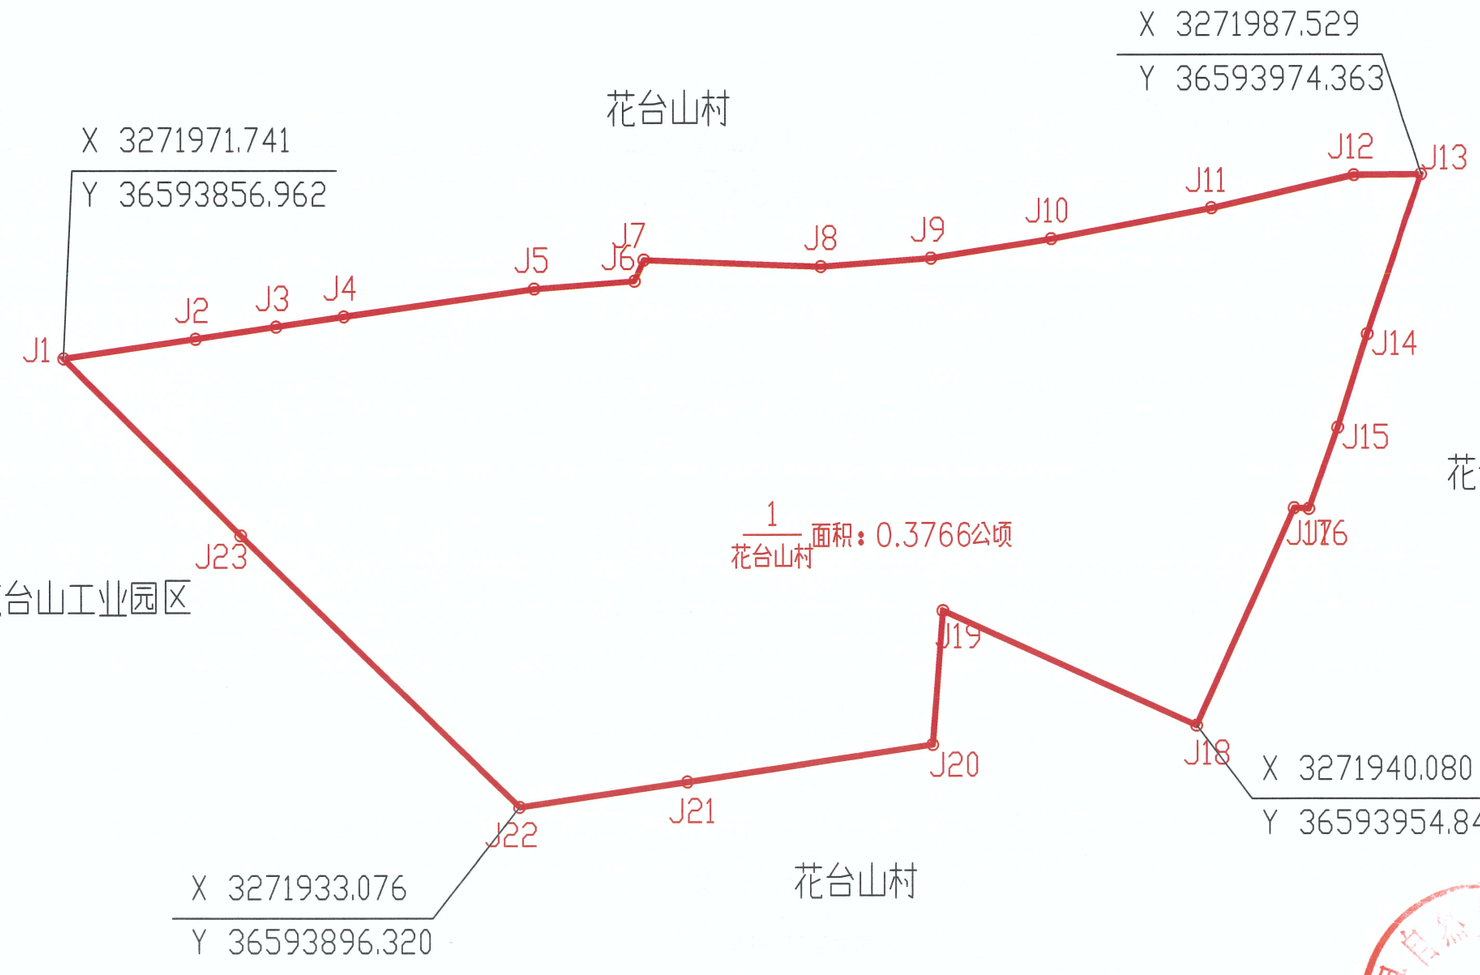


1:1000

## 说 明

1、征地位置：咸丰县坪坝营镇花台山村。
2、征地面积：0.3766公顷(约5.7亩)。
3、此图根据《恩施咸丰钟塘35千伏输变电工程（变电部分）（增减挂钩）建设用地》及申请单位提供实测用地范围坐标出具。
4、图中标注尺寸单位均为“米”。

注：
1. 此红线采用国家大地2000坐标系
2、1985国家基准高程

**图 例**

征地范围线　　X 3260000.001 Y 36580000.001　坐 标

咸丰县自然资源和规划局

| | | | |
|---|---|---|---|
| 申请单位 | 咸丰县坪坝营镇人民政府 | 征地红线图 | 图号 |
| 用地名称 | 恩施咸丰钟塘35千伏输变电工程（变电部分）（增减挂钩）建设用地 | | 日期 |